
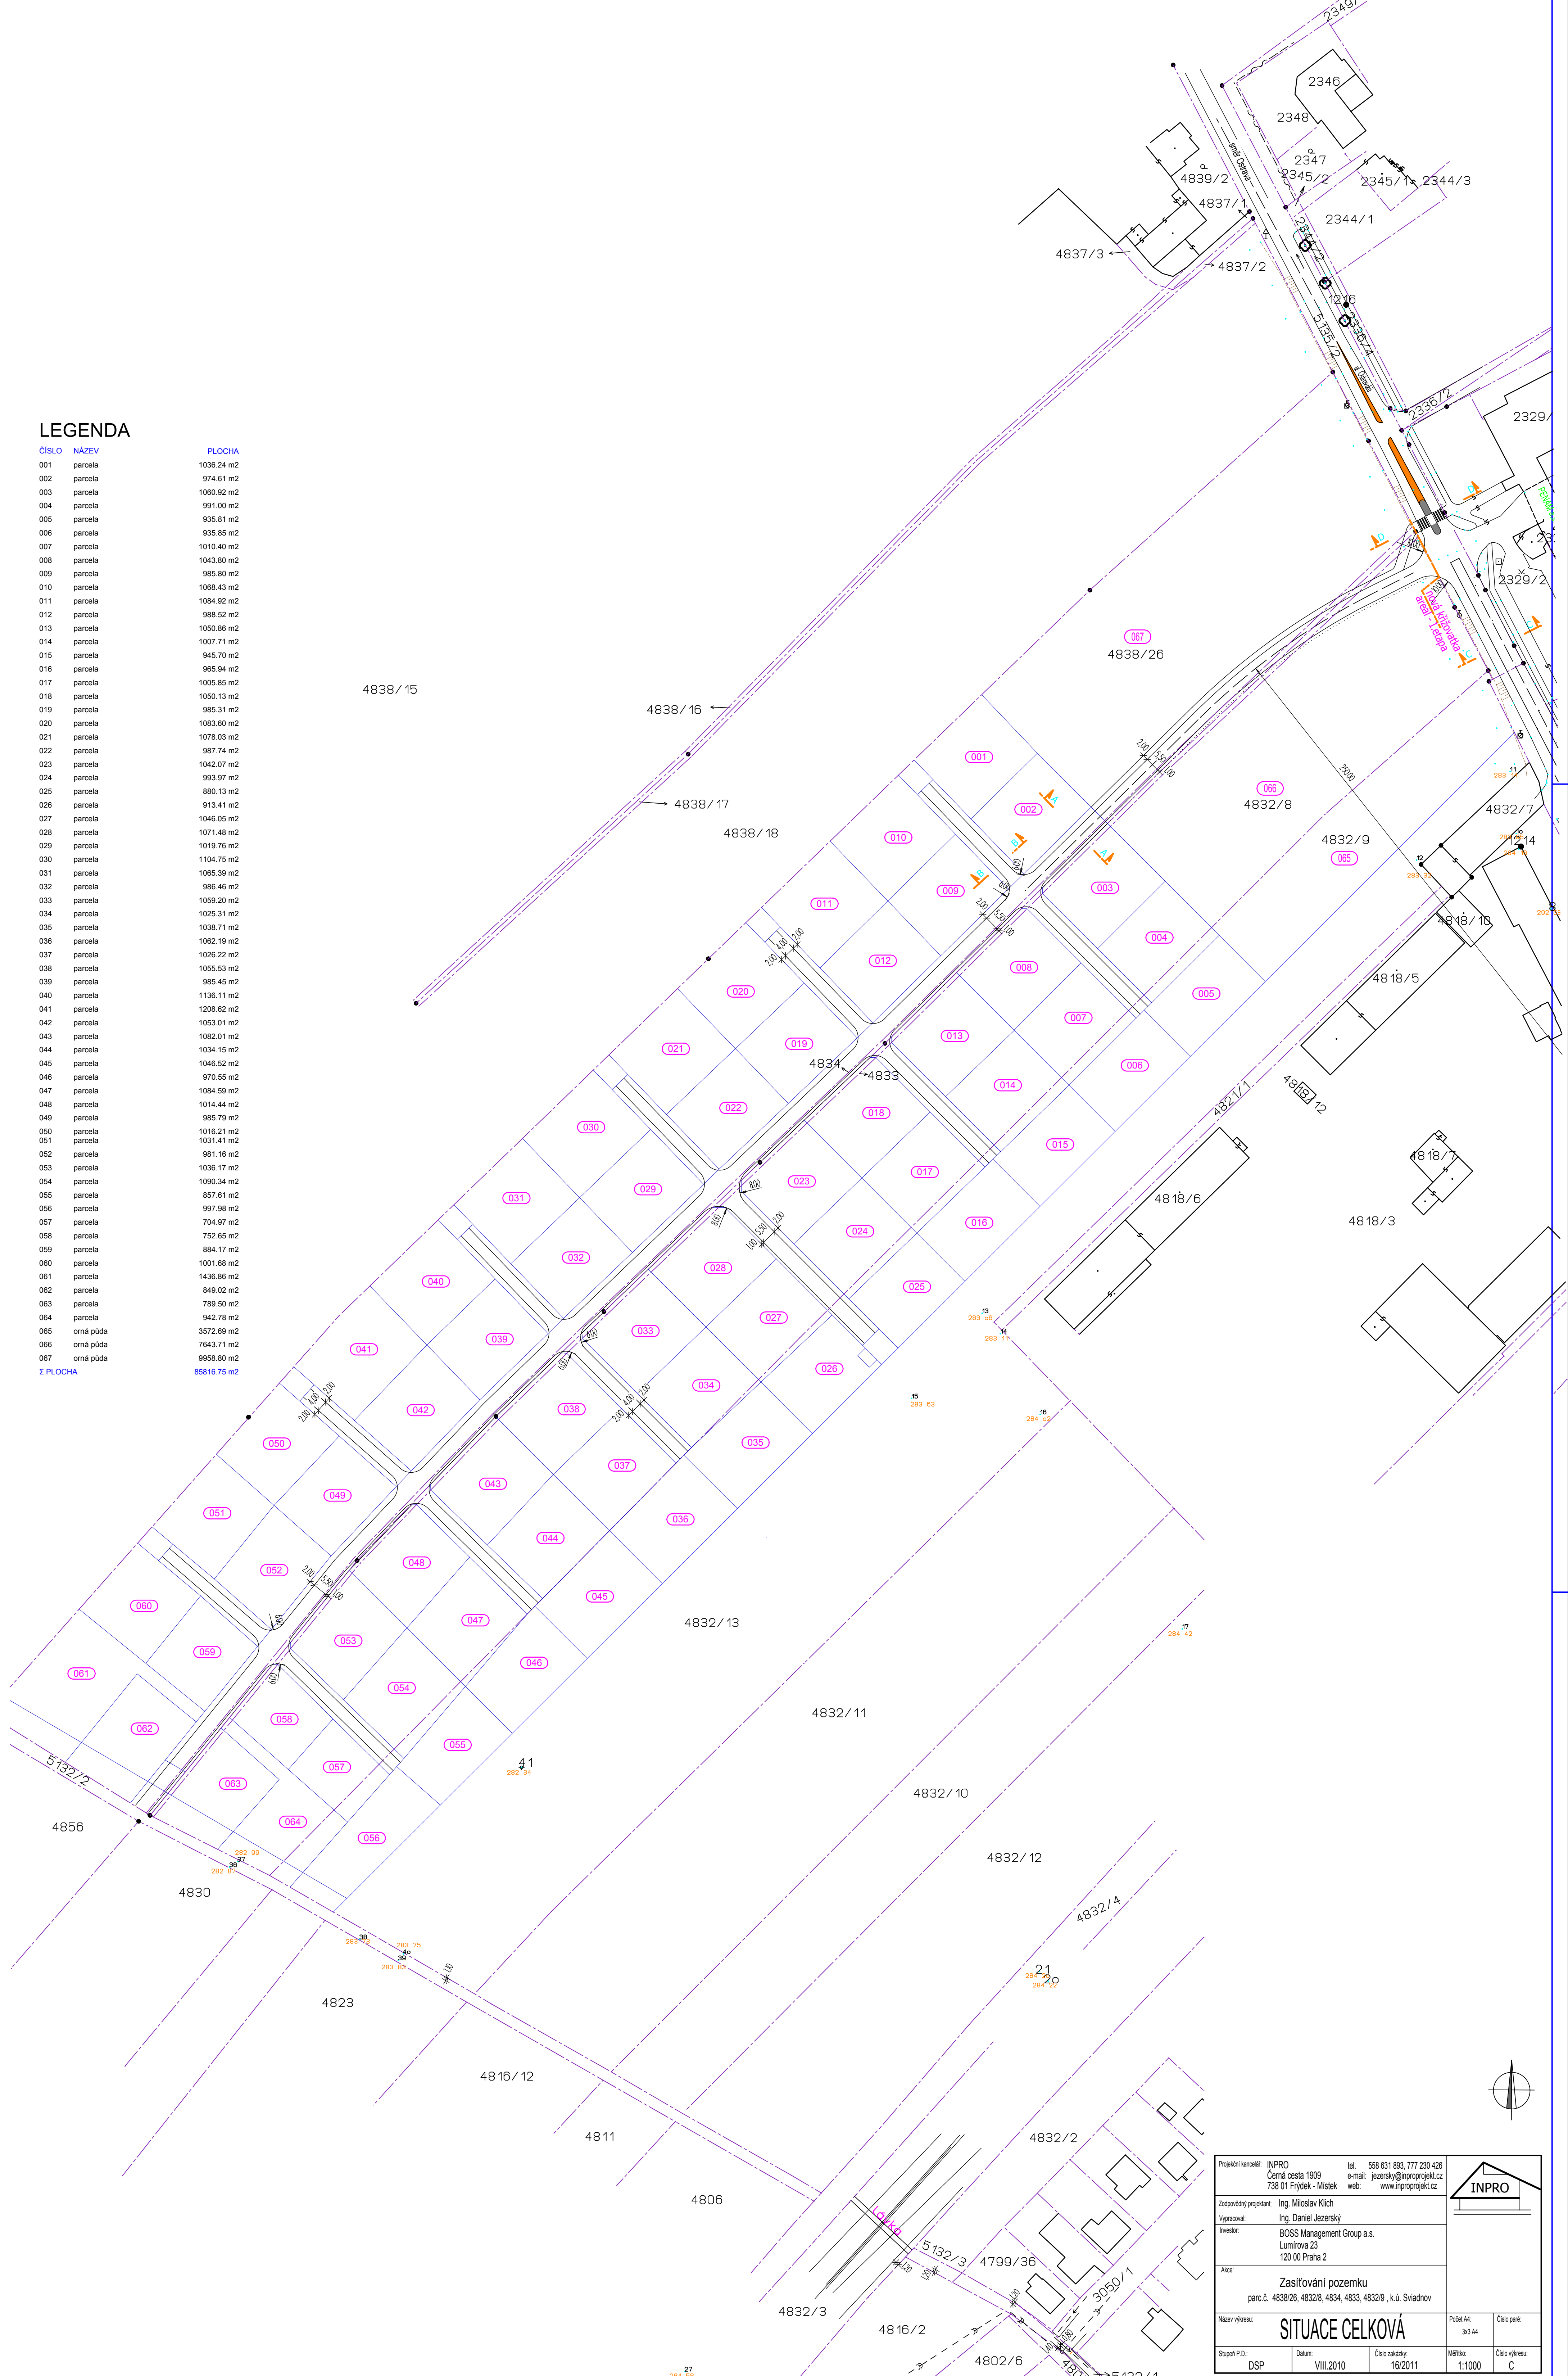


LEGENDA

ČÍSLO	NÁZEV	PLOCHA
001	parcela	1036.24 m ²
002	parcela	974.61 m ²
003	parcela	1060.92 m ²
004	parcela	991.00 m ²
005	parcela	935.81 m ²
006	parcela	935.85 m ²
007	parcela	1010.40 m ²
008	parcela	1043.80 m ²
009	parcela	985.80 m ²
010	parcela	1068.43 m ²
011	parcela	1084.92 m ²
012	parcela	988.52 m ²
013	parcela	1050.86 m ²
014	parcela	1007.71 m ²
015	parcela	945.70 m ²
016	parcela	965.94 m ²
017	parcela	1005.85 m ²
018	parcela	1050.13 m ²
019	parcela	985.31 m ²
020	parcela	1083.60 m ²
021	parcela	1078.03 m ²
022	parcela	987.74 m ²
023	parcela	1042.07 m ²
024	parcela	993.97 m ²
025	parcela	880.13 m ²
026	parcela	913.41 m ²
027	parcela	1046.05 m ²
028	parcela	1071.48 m ²
029	parcela	1019.76 m ²
030	parcela	1104.75 m ²
031	parcela	1065.39 m ²
032	parcela	986.46 m ²
033	parcela	1059.20 m ²
034	parcela	1025.31 m ²
035	parcela	1038.71 m ²
036	parcela	1062.19 m ²
037	parcela	1026.22 m ²
038	parcela	1055.53 m ²
039	parcela	985.45 m ²
040	parcela	1136.11 m ²
041	parcela	1208.62 m ²
042	parcela	1053.01 m ²
043	parcela	1082.01 m ²
044	parcela	1034.15 m ²
045	parcela	1046.52 m ²
046	parcela	970.55 m ²
047	parcela	1084.59 m ²
048	parcela	1014.44 m ²
049	parcela	985.79 m ²
050	parcela	1016.21 m ²
051	parcela	1031.41 m ²
052	parcela	981.16 m ²
053	parcela	1036.17 m ²
054	parcela	1090.34 m ²
055	parcela	857.61 m ²
056	parcela	997.98 m ²
057	parcela	704.97 m ²
058	parcela	752.65 m ²
059	parcela	884.17 m ²
060	parcela	1001.68 m ²
061	parcela	1436.86 m ²
062	parcela	849.02 m ²
063	parcela	789.50 m ²
064	parcela	942.78 m ²
065	orná půda	3572.69 m ²
066	orná půda	7643.71 m ²
067	orná půda	9958.80 m ²
Σ PLOCHA		85816.75 m ²

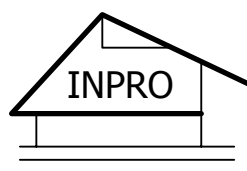

Projektní kancelář: INPRO Černá cesta 1909 738 01 Frydek - Místek web: www.inproprojekt.cz	tel: 558 631 893, 777 230 426 e-mail: jezersky@inproprojekt.cz	
Zodpovědný projektant: Ing. Miroslav Klich Vyraboval: Ing. Daniel Jezerský Investor: BOSS Management Group a.s. Lumírova 23 120 00 Praha 2	Alce: Zastřívání pozemku parc.č. 4838/26, 4832/8, 4834, 4833, 4832/9, k.ú. Svádňov	
Název výkresu: SITUACE CELKOVÁ		Počet Ak: 3x A4 Číslo parčí: C
Stupeň P.D.: DSP	Datum: VIII.2010	Číslo zakázky: 16/2011 Měřítko: 1:1000 Číslo výkresu: C